



# GERATEZEICHNUNG – NHS CIRCUM

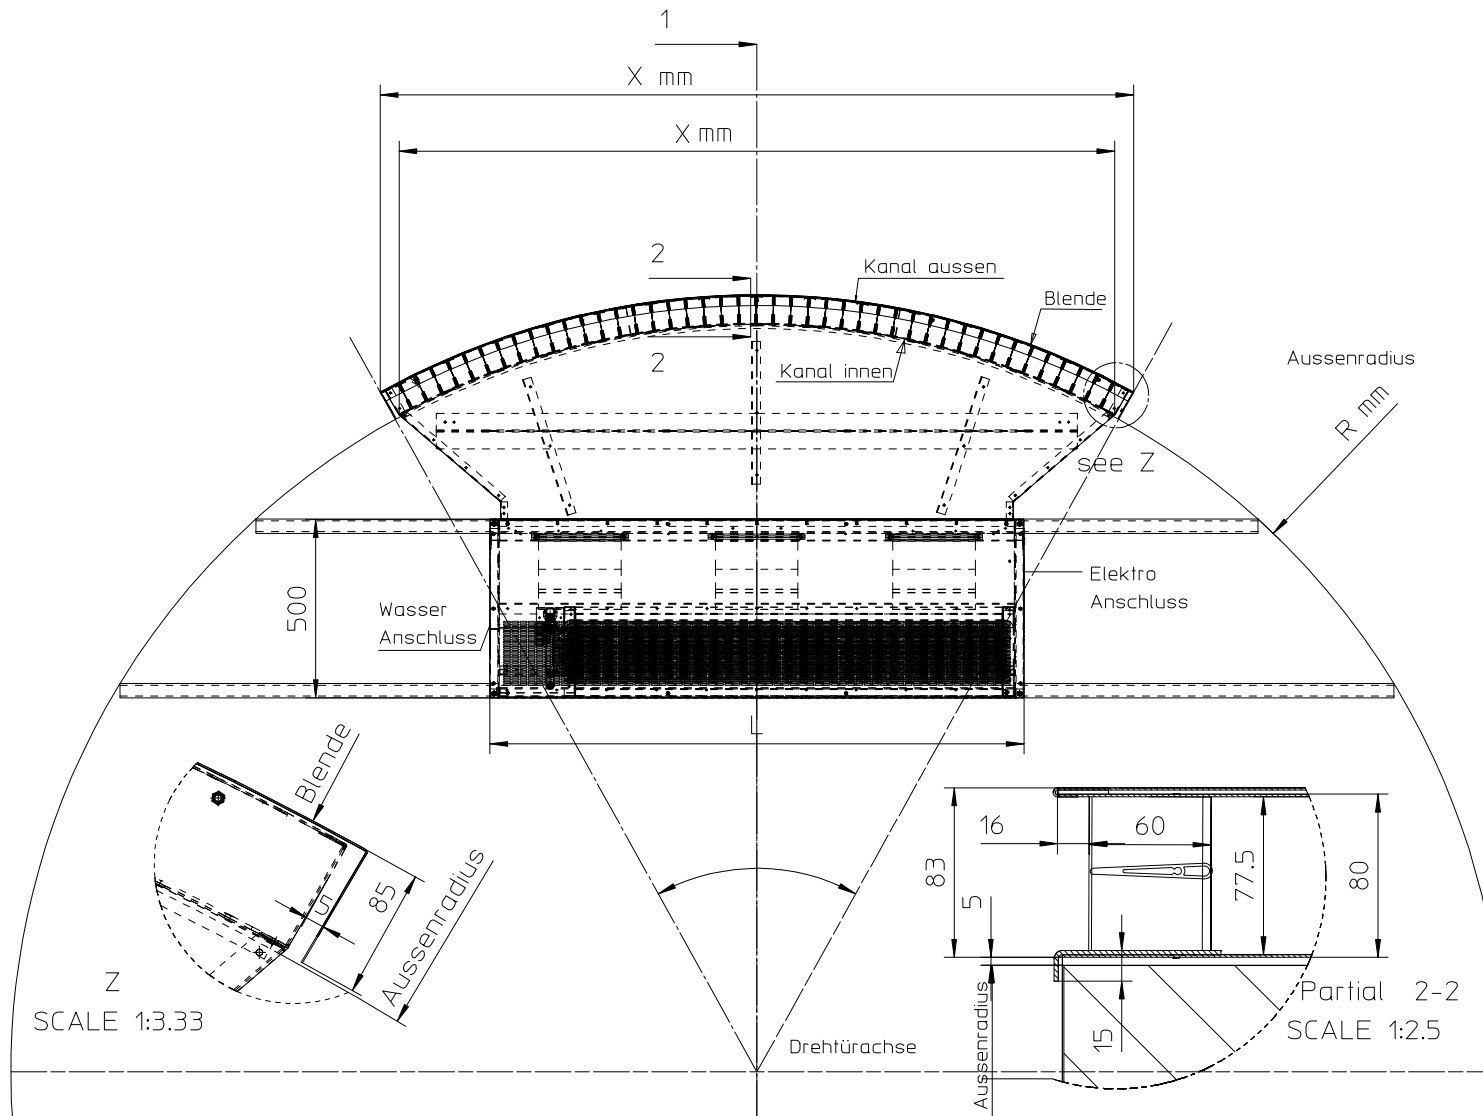

- Zulufstutzen-konstruktion  
 R.....mm Aussenradius  
 R.....mm Kanal Innen  
 R.....mm Kanal Aussen  
 R.....mm Blende  
 .....mm max. Tiefe Zulufstutzen (T-z)  
 .....mm Attikahöhe (H-a)  
 .....mm Blendenhöhe (H-b)  
 .....° Durchgangs-Winkelmaß

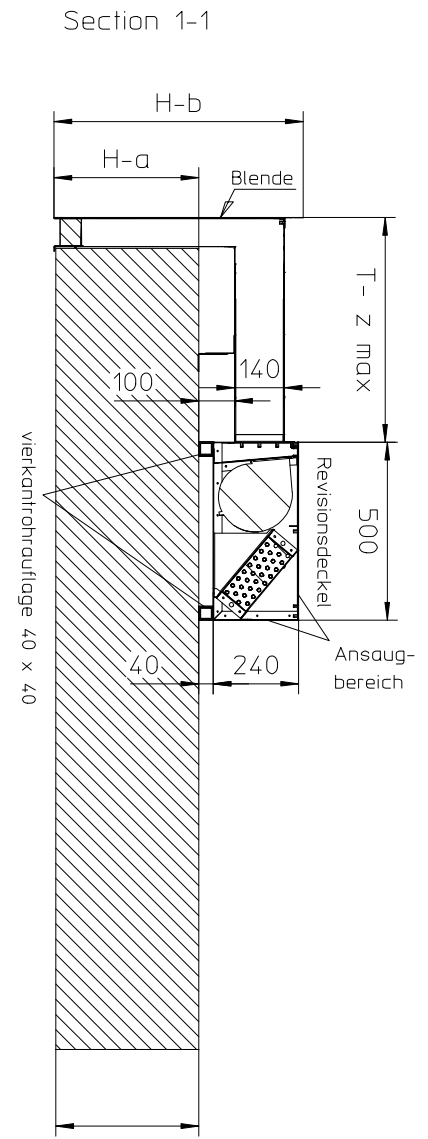

**Ballu**  
 BALDAUF LÜFTUNG & KLIMA

Ballu GmbH  
 7343 Neutal, Werner von Siemensstraße 1  
 Tel: +43 (0)2618 20 722  
 www.ballu.at office@ballu.at

STAND: 201809